


COMUNE DI PERDIFUMO

(Provincia di Salerno)

LAVORI DI MANUTENZIONE STRAORDINARIA DI RETI VIARIE E
SOTTOSTANTI SOTTOSERVIZI

PROGETTO DEFINITIVO-ESECUTIVO

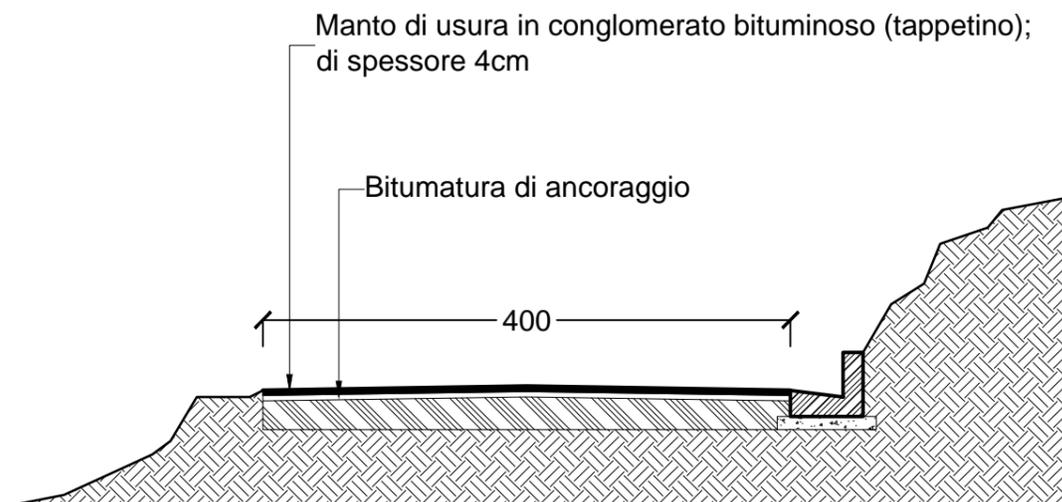

Tav.
07

Elaborato:

INTERVENTO N. 2
VETRANI-NOCE

SEZIONE STRADALE TIPO ED OPERE D'ARTI

PERDIFUMO

Ottobre 2013

Scala 1: 50

Progettazione
Ing. Niggio BONADIES

Il Responsabile del Procedimento
Ing. Angelo MALANDRINO

Visto il SINDACO
Dott. Vincenzo PAOLILLO

